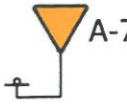

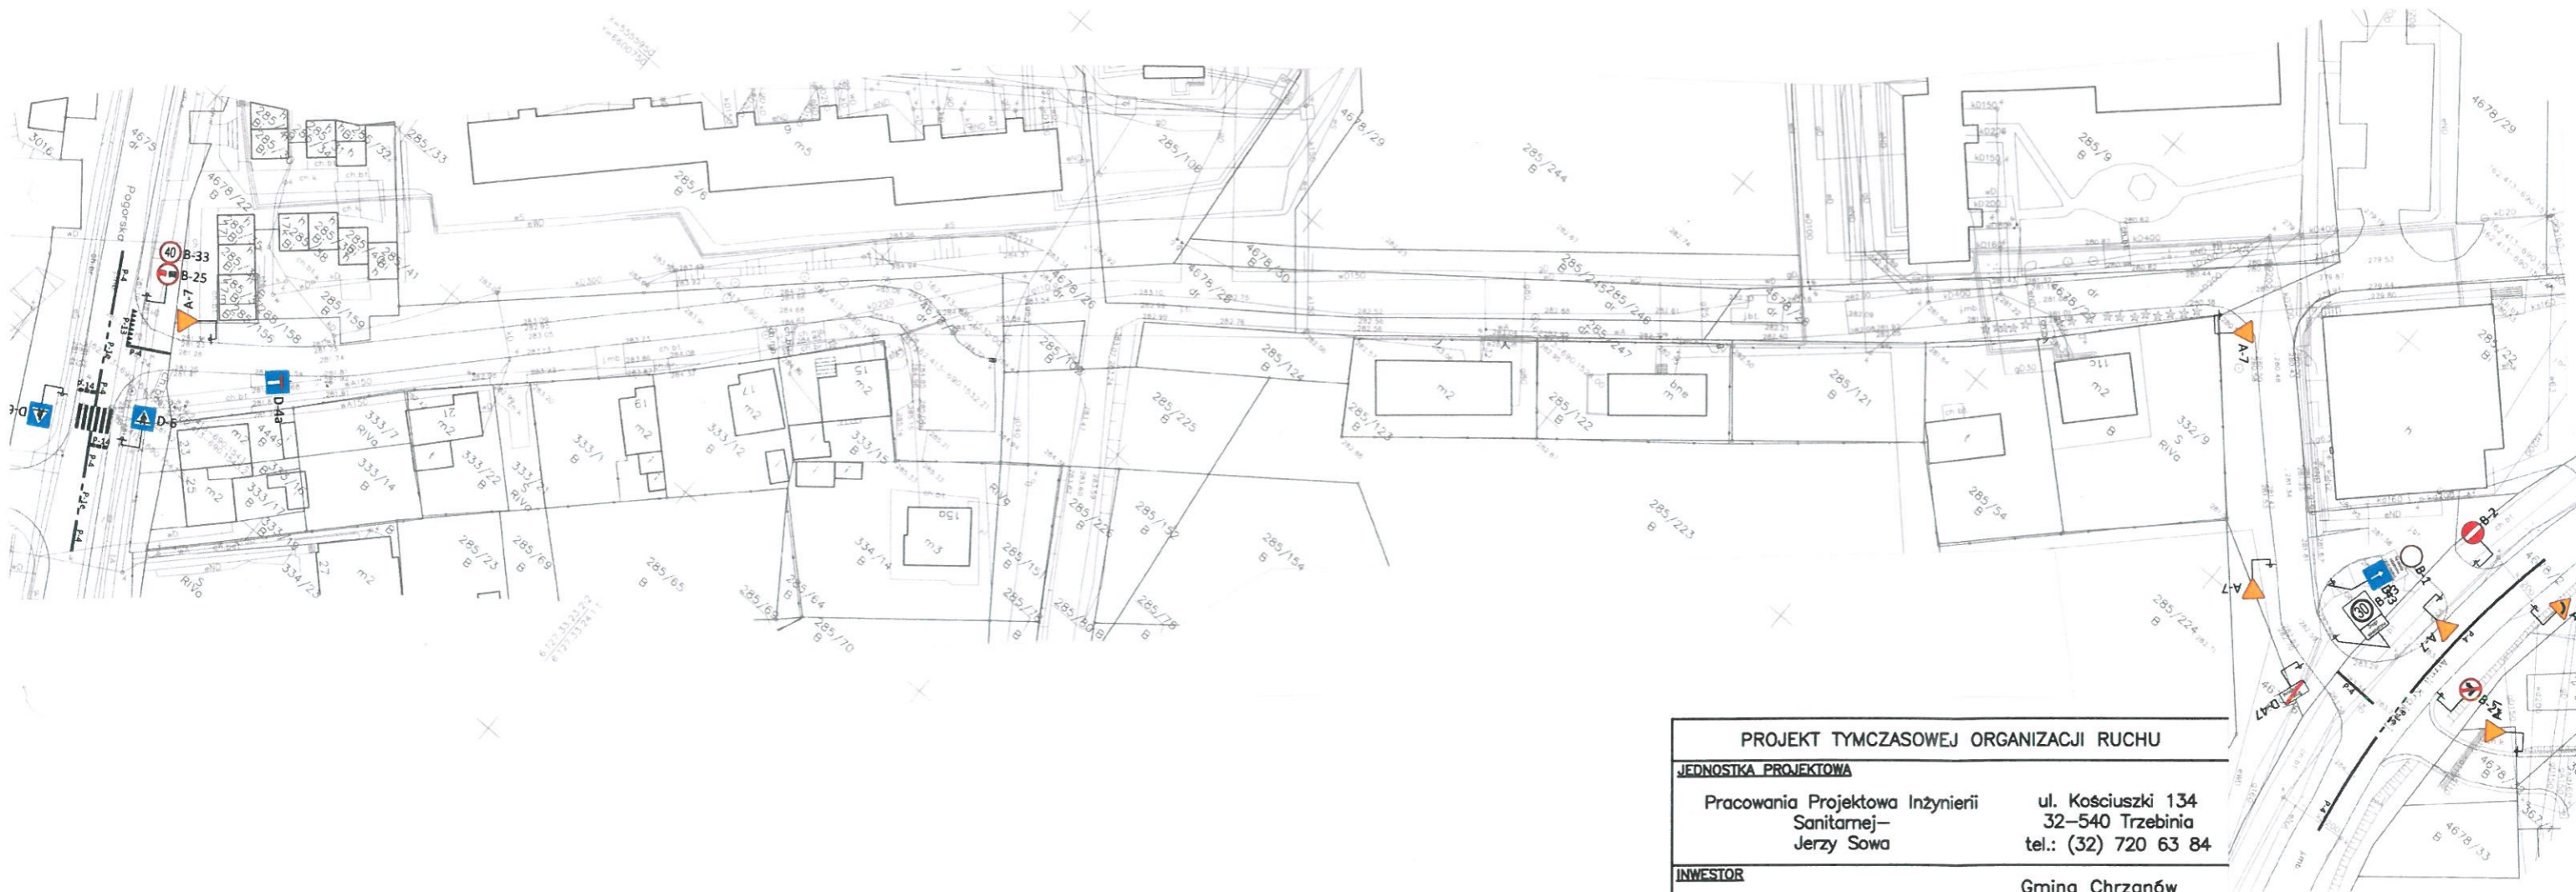


| OZNACZENIA PROJEKTOWE: | |
|---|---------------------------------------|
|  | A-7 ISTNIEJĄCE OZNAKOWANIE PIONOWE |
|  | P-4 ISTNIEJĄCE OZNAKOWANIE POZIOME |



| | | |
|---|--|-----------------------------|
| PROJEKT TYMCZASOWEJ ORGANIZACJI RUCHU | | |
| JEDNOSTKA PROJEKTOWA | | |
| Pracownia Projektowa Inżynierii Sanitarnej – Jerzy Sowa | ul. Kościuszki 134 32-540 Trzebinia tel.: (32) 720 63 84 | |
| INWESTOR | | |
| | Gmina Chrzanów Aleja Henryka 20 32-500 Chrzanów | |
| NAZWA ZAMIERZENIA BUDOWLANEGO | | |
| Budowa drogi ul. Kościelnej w Chrzanowie | | |
| LOKALIZACJA ZAMIERZENIA BUDOWLANEGO | | |
| miasto gmina Chrzanów, powiat chrzanowski, województwo małopolskie | | |
| TYTUŁ RYSUNKU | | |
| ISTNIEJĄCA ORGANIZACJA RUCHU | | |
| projektant | mgr inż. Artur Kurdziel | SKALA RYS. 1:1000 |
| | | DATA 17.05.2018 |
| opracował | | NR RYS. OT-02 |
| | | STR. |