
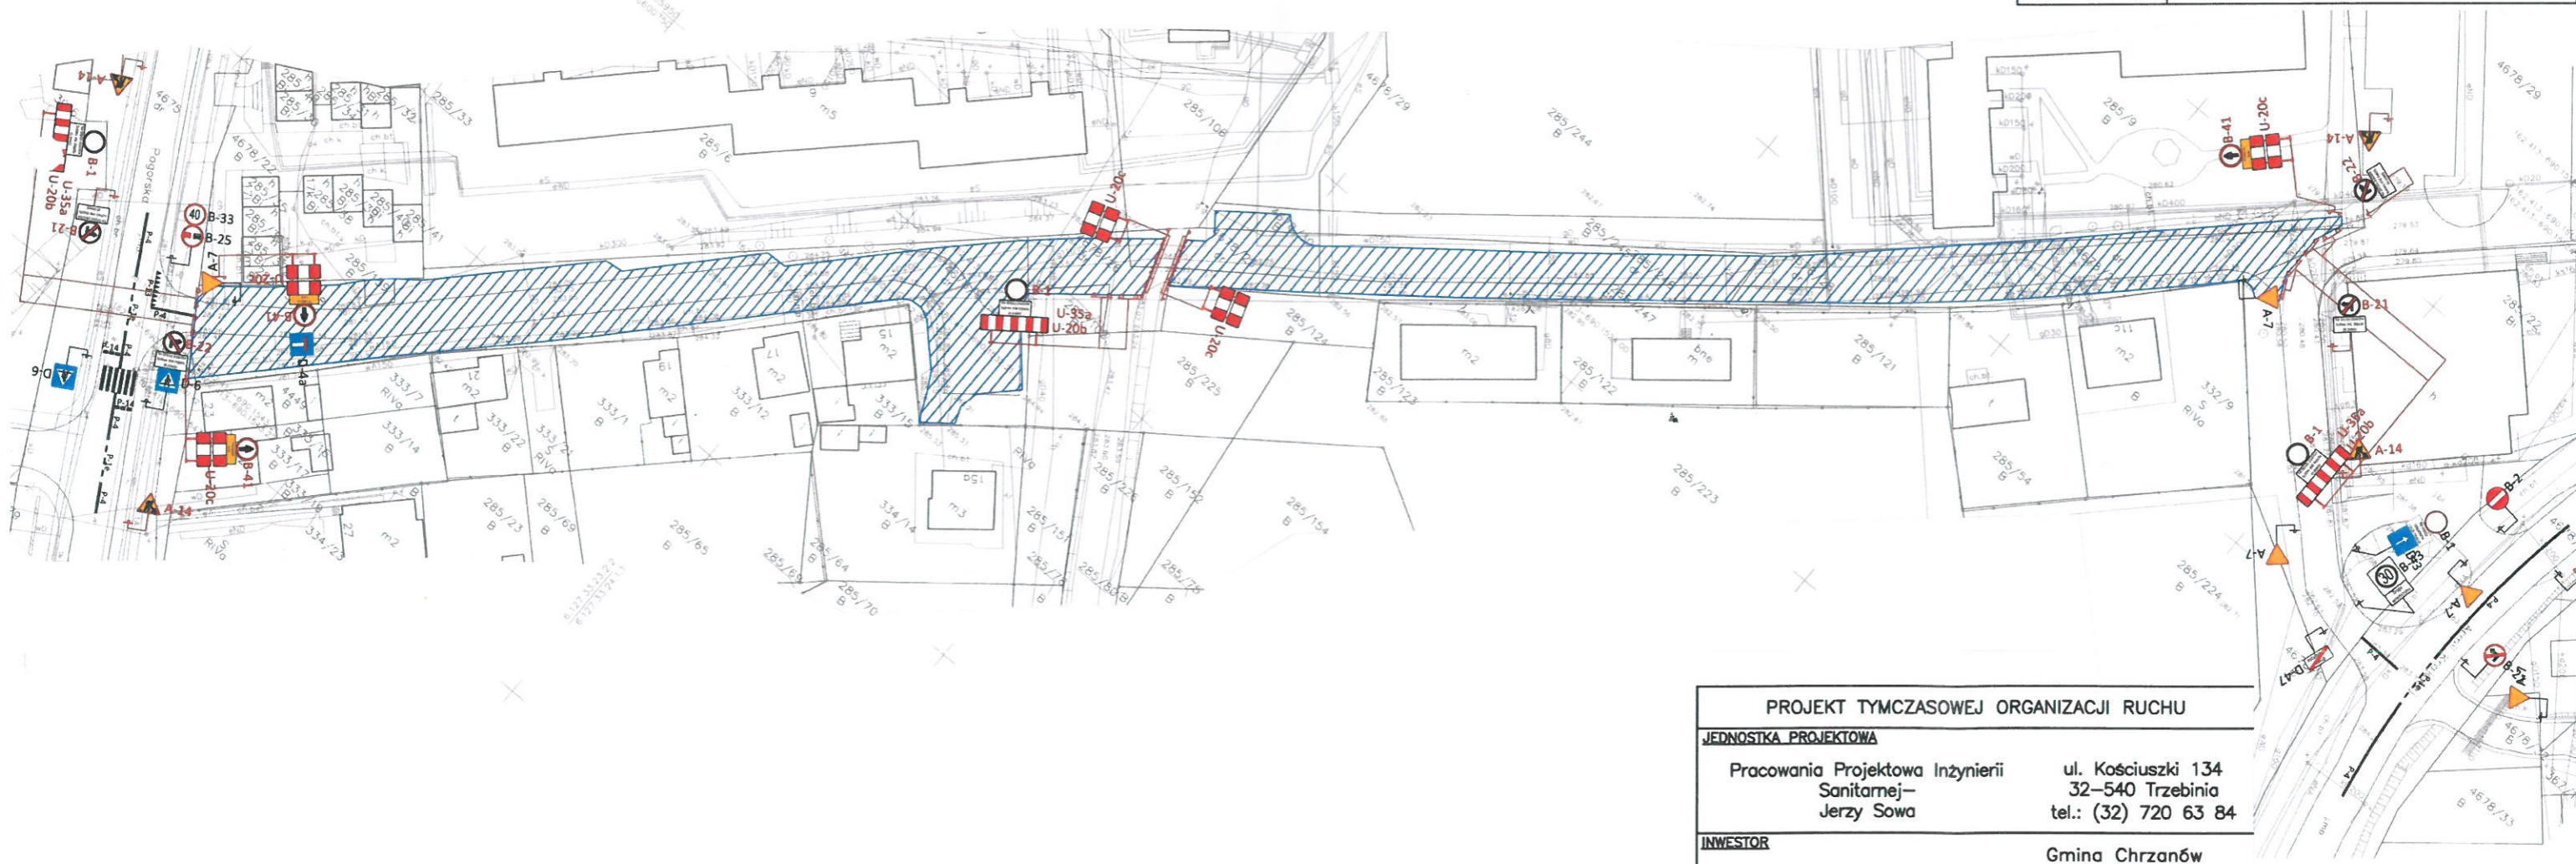


OZNACZENIA PROJEKTOWE:	
 A-7	ISTNIEJĄCE OZNAKOWANIE PIONOWE
 P-4	ISTNIEJĄCE OZNAKOWANIE POZIOME
 A-14	PROJEKTOWANE OZNAKOWANIE NA CZAS ROBÓT
	OBSZAR PLANOWANYCH ROBÓT BUDOWLANYCH



PROJEKT TYMCZASOWEJ ORGANIZACJI RUCHU	
JEDNOSTKA PROJEKTOWA	
Pracownia Projektowa Inżynierii Sanitarnej – Jerzy Sowa	ul. Kościuszki 134 32-540 Trzebinia tel.: (32) 720 63 84
INWESTOR	
	Gmina Chrzanów Aleja Henryka 20 32-500 Chrzanów
NAZWA ZAMIERZENIA BUDOWLANEGO	
Budowa drogi ul. Kościelnej w Chrzanowie	
LOKALIZACJA ZAMIERZENIA BUDOWLANEGO	
miasto gmina Chrzanów, powiat chrzanowski, województwo małopolskie	
TYTUŁ RYSUNKU	
TYMCZASOWA ORGANIZACJA RUCHU ETAP I	
projektant	mgr inż. Artur Kurdziel
	SKALA RYS. 1:1000
opracował	DATA 17.05.2018
	NR RYS. OT-03
	STR.