


POWIATOWY ZARZĄD DRÓG  
 w CHRZANOWIE  
 32-500 Chrzanów, ul. Grzybowskiego 7a  
 tel./fax 32 623-46-87, 623-12-72  
 NIP 628-20-00-183

obiekt:	PROJEKT ZMIANY ORGANIZACJI RUCHU	
temat:	OZNAKOWANIE ISTNIEJĄCE	
	PUHE WIKOS Jerzy Strzelec ul. Zatorska 62, 32-551 Babice	
lokalizacja:	ul. Gierymskiego i Chetmońskiego w Chrzanowie	
projektował	skala: 1:1000	nr rys: 1.1
	data: 08.05.2019	

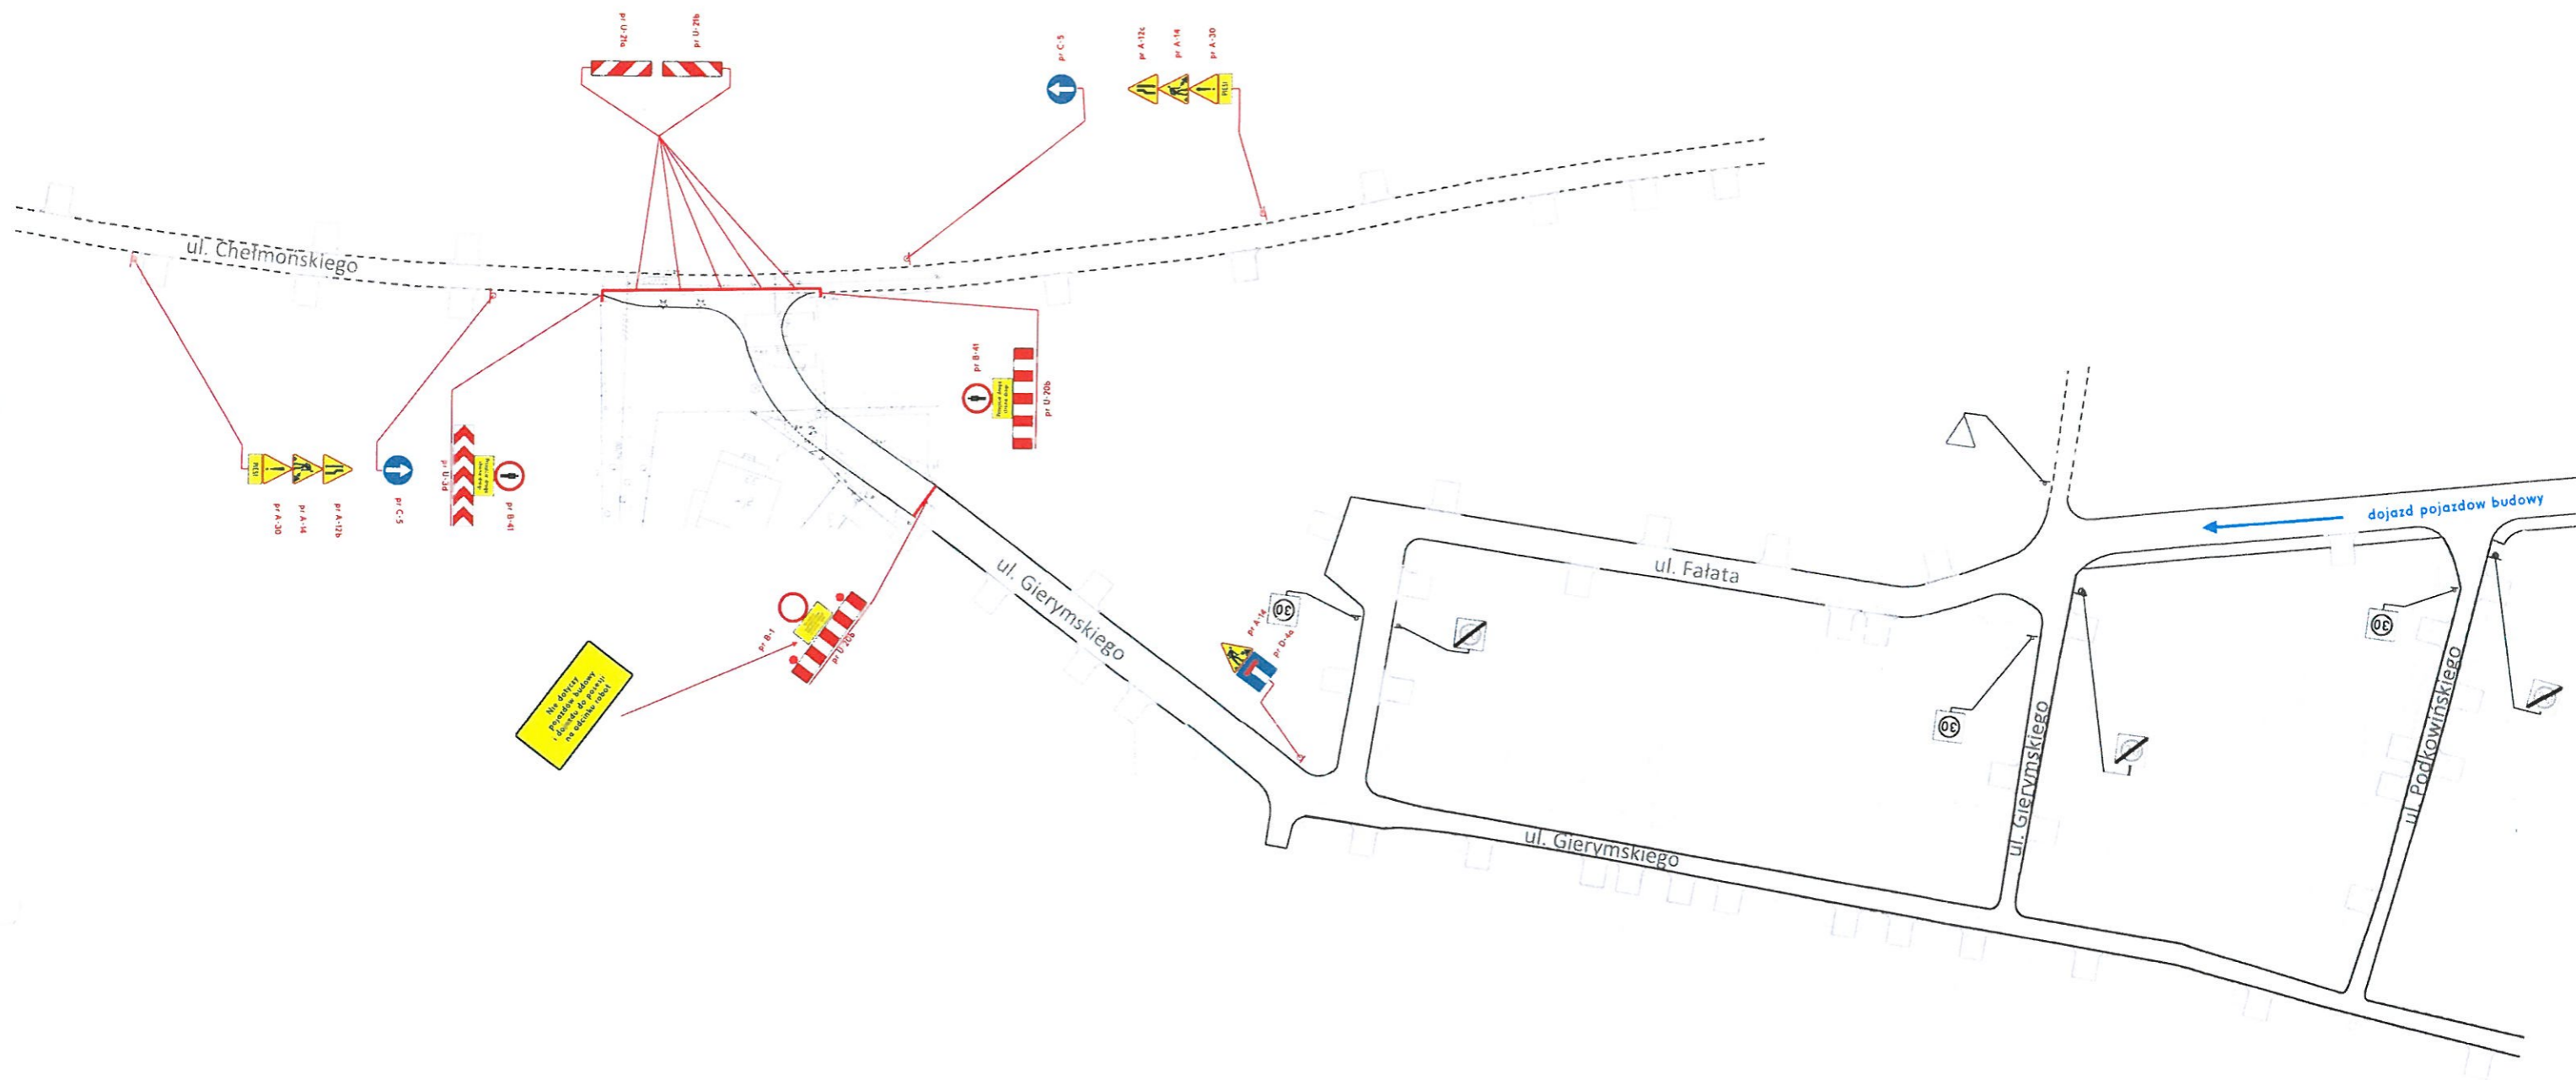

POWIATOWY ZARZĄD DRÓG  
 w CHRZANOWIE  
 32-500 Chrzanów, ul. Grzybowskiego 7a  
 tel./fax 32 623-46-87, 623-12-72  
 NIP 628-20-00-183

obiekt: <b>PROJEKT ZMIANY ORGANIZACJI RUCHU</b>		
temat: <b>OZNAKOWANIE ISTNIEJĄCE I PROJEKTOWANE</b>		
<b>PUHE WIKOS Jerzy Strzelec</b> <b>ul. Zatorska 62, 32-551 Babice</b>		
lokalizacja: <b>ul. Gierymskiego i Chełmońskiego w Chrzanowie</b>		
projektował:	skala: 1:1000	
	data: 08.05.2019	nr rys: P.1