









LEGENDA:

- 
- oznakowanie pionowe projektowane
- 
- oznakowanie pionowe istniejące
- 
- oznakowanie pionowe istniejące tymczasowe
- 
- oznakowanie pionowe do przeniesienia
- 
- oznakowanie pionowe przeniesione
- 
- oznakowanie poziome istniejące

INWESTOR:

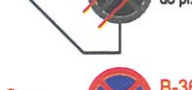

WYKONAWCA:




JEDNOSTKA PROJEKTOWA:



Mateusz Pietruch
Inżynieria Ruchu Drogowego
30-147 Kraków, ul. Na Błonie 15/101
tel: +48 530 995 992
biuro@mpinzynieria.pl

TYTUŁ PROJEKTU: Projekt czasowej organizacji ruchu
- budowa, funkcjonowania i rozbiórka wyjazdów z budowy na ul. Podwałe

FUNKCJA:	IMIĘ I NAZWISKO:	PODPIS:
Projektant	Mateusz Pietruch	<i>Pietruch</i>
SKALA: 1:10000	DATA: 17.06.2021	NR RYS. Plan Orientacyjny
NR UMOWY: 010/10		

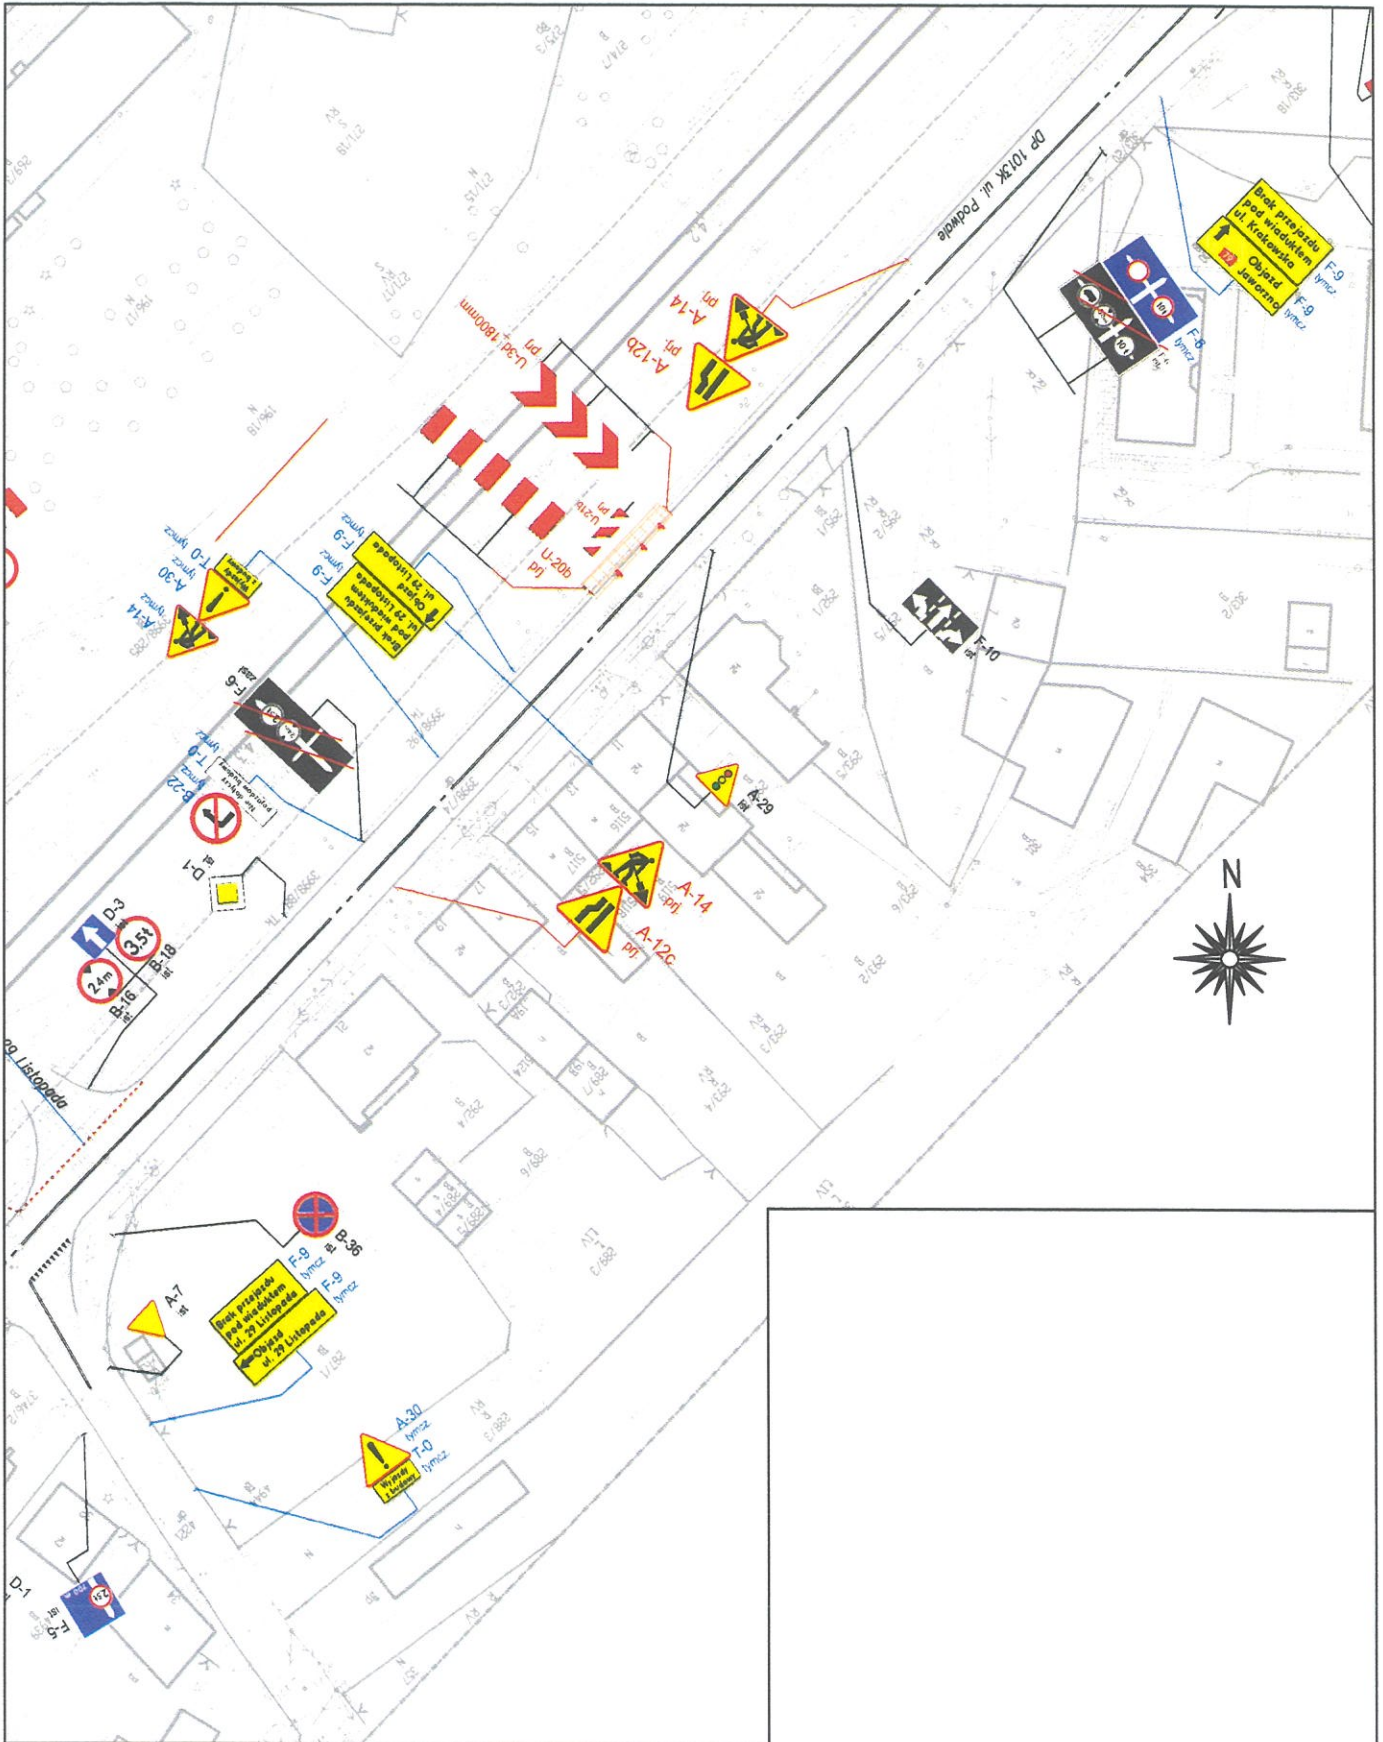

INWESTOR:



PKP POLSKIE LINIE KOLEJOWE S.A.

WYKONAWCA:



GRUPA ZUE


JEDNOSTKA PROJEKTOWA:

Mateusz Pietruch
 Inżynieria Ruchu Drogowego
 30-147 Kraków
 ul. Na Błonie 15/101
 tel: +48 530 995 992
 biuro@mpinzynieria.pl



TYTUŁ PROJEKTU: Projekt czasowej organizacji ruchu
 - budowa, funkcjonowania i rozbiórka wyjazdów z budowy na ul. Podwale

FUNKCJA:	IMIĘ I NAZWISKO:	PODPIS:
Projektant	Mateusz Pietruch	<i>Pietruch</i>
SKALA: 1:1000	DATA: 17.06.2021	NR RYS.
NR PROJEKTU: 010/10		Budowa i rozbiórka zjazdu Podwale1

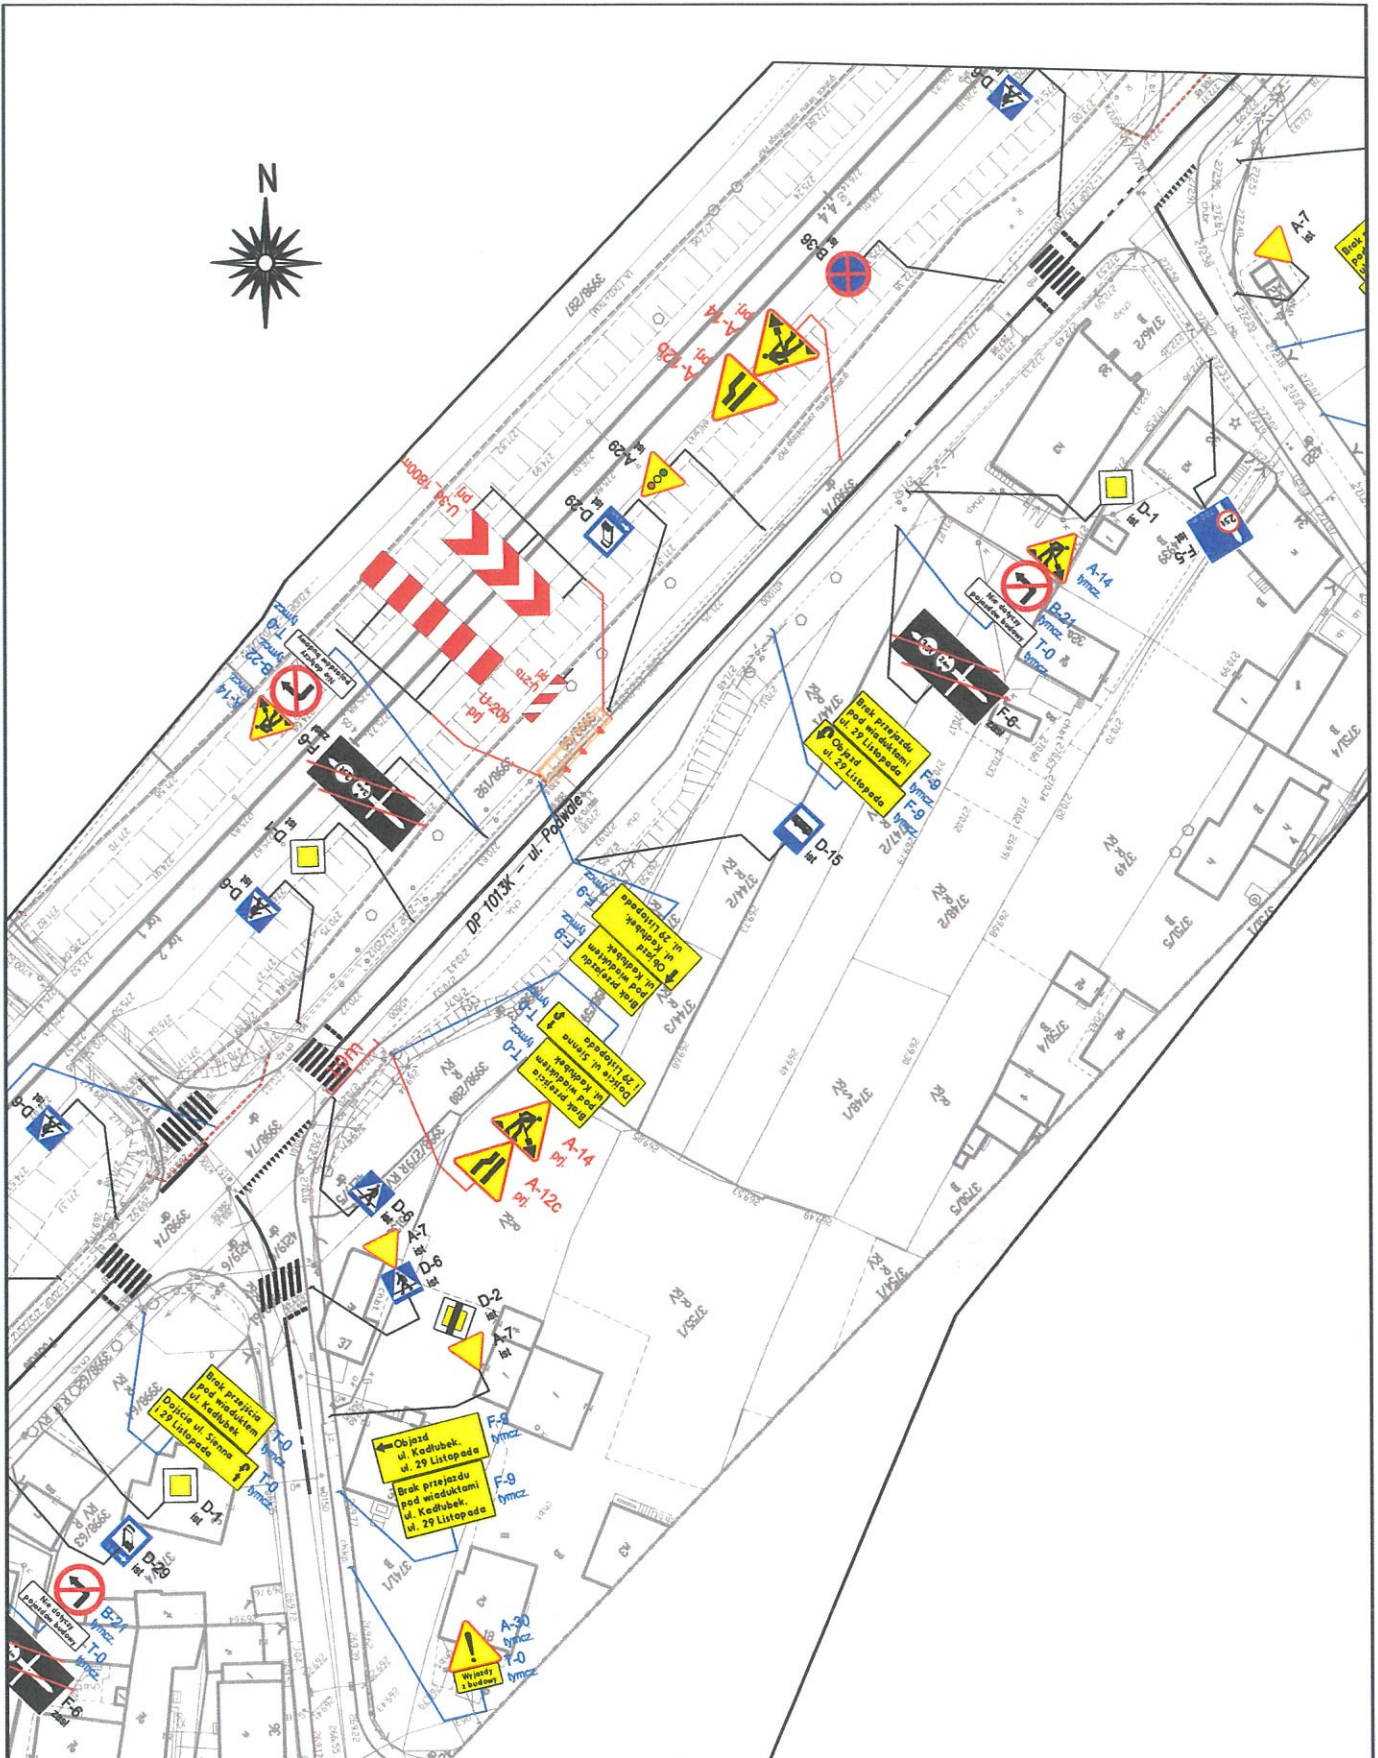

INWESTOR:



WYKONAWCA:




JEDNOSTKA PROJEKTOWA:

Mateusz Pietruch
 Inżynieria Ruchu Drogowego
 30-147 Kraków
 ul. Na Błonie 15/101
 tel: +48 530 995 992
 biuro@mpinzynieria.pl




TYTUŁ PROJEKTU: Projekt czasowej organizacji ruchu
 - budowa, funkcjonowania i rozbiórka wyjazdów z budowy na ul. Podwale

FUNKCJA:		IMIĘ I NAZWISKO:		PODPIS:	
Projektant		Mateusz Pietruch		<i>Pietruch</i>	
SKALA:	DATA:	NR RYS.			
1:1000	10.12.2021	Budowa i rozbiórka zjazdu Podwale2			
NR PROJEKTU:		010/10			

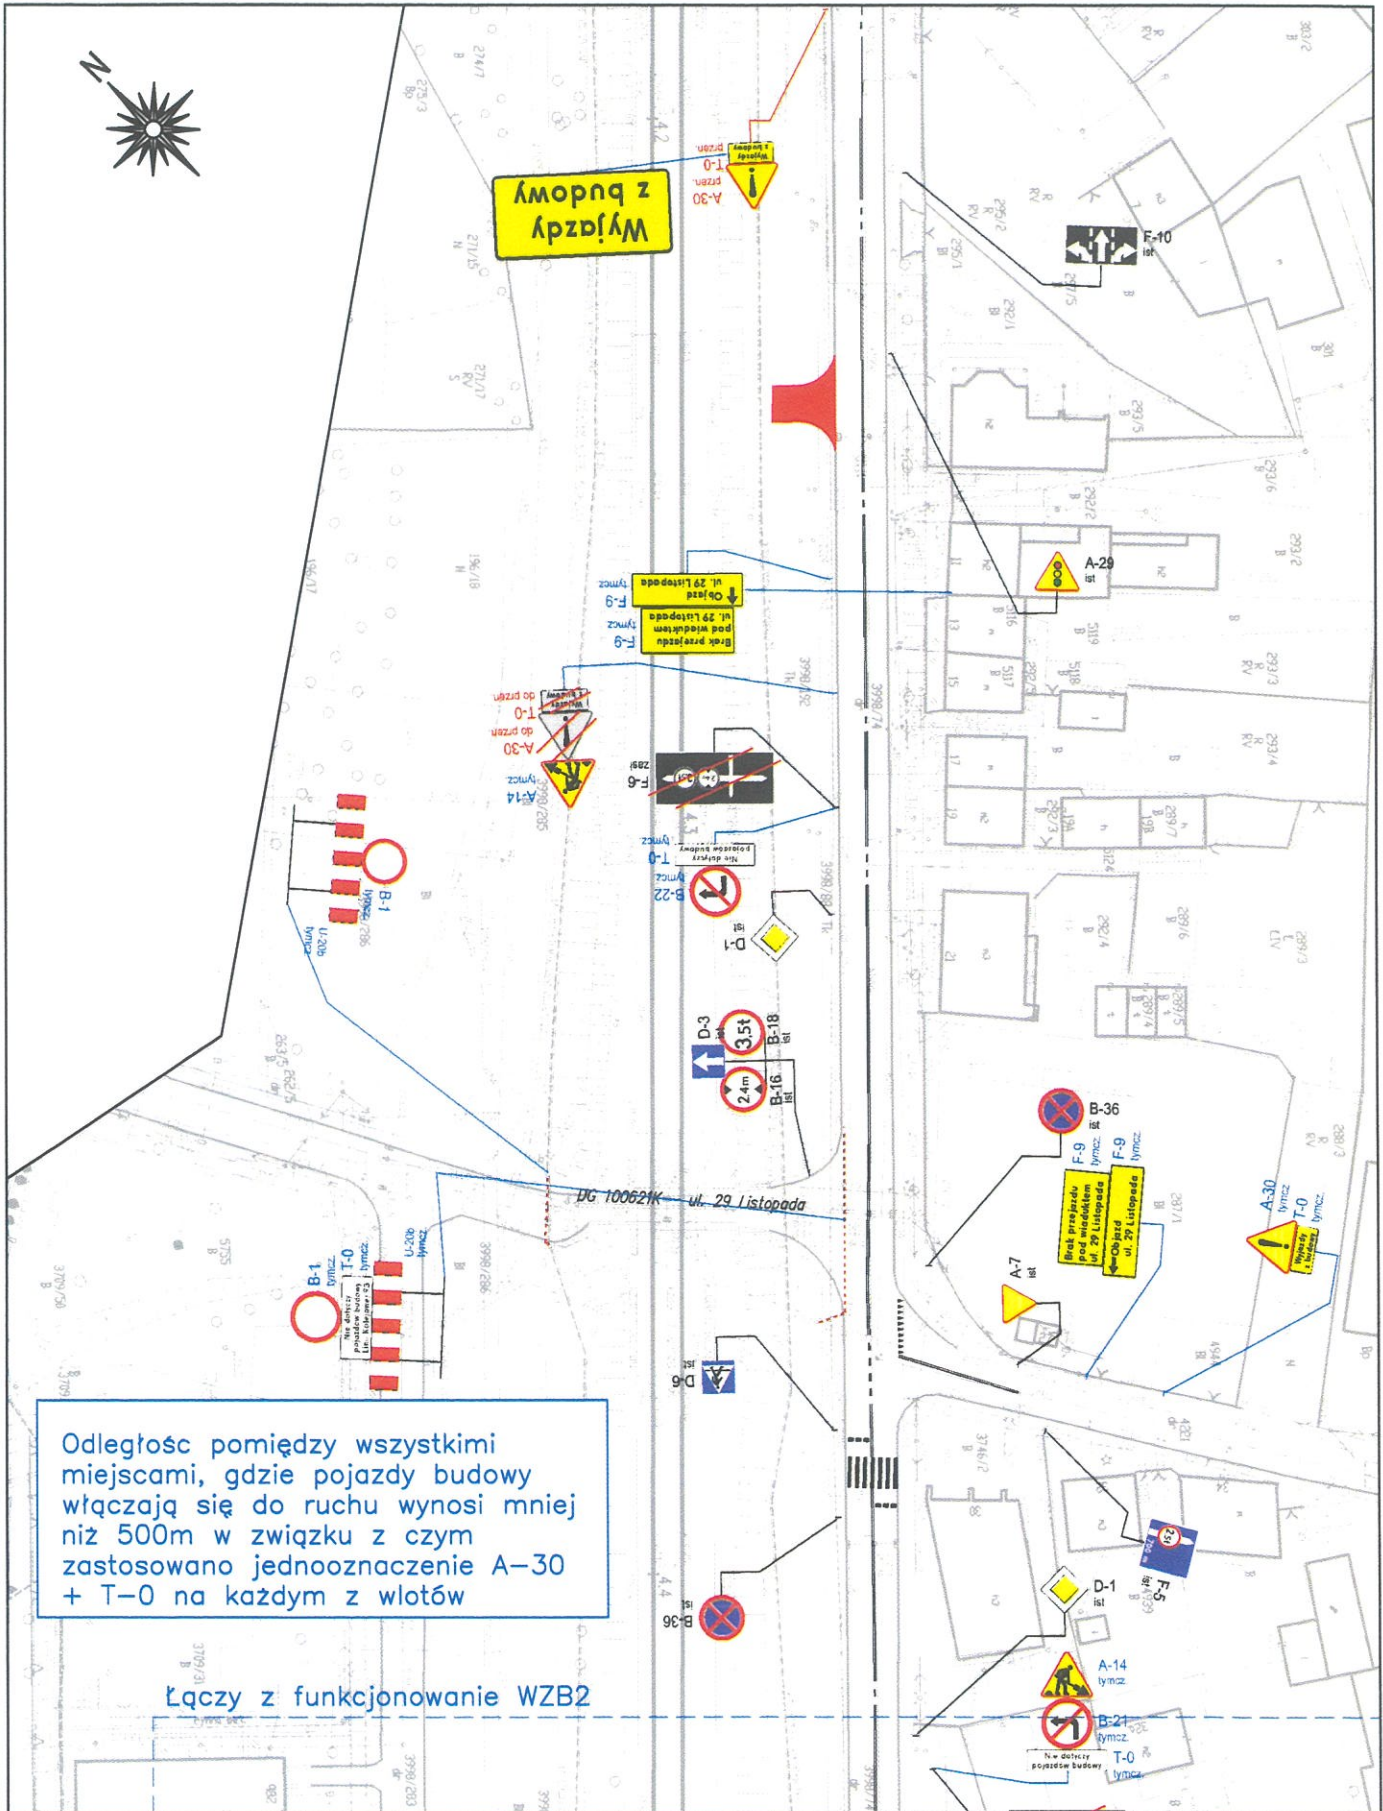

<p>INWESTOR:</p> <p>PKP POLSKIE LINIE KOLEJOWE S.A.</p> <p>WYKONAWCA:</p>	<p>JEDNOSTKA PROJEKTOWA:</p> <p>Mateusz Pietruch Inżynieria Ruchu Drogowego 30-147 Kraków ul. Na Błonie 15/101 tel: +48 530 995 992 biuro@mpinzynieria.pl</p>	<p>TYTUŁ PROJEKTU: Projekt czasowej organizacji ruchu - budowa, funkcjonowania i rozbiórka wyjazdów z budowy na ul. Podwale</p> <table border="1" style="width: 100%; border-collapse: collapse;"> <tr> <td style="width: 33%;">FUNKCJA:</td> <td style="width: 33%;">IMIĘ I NAZWISKO:</td> <td style="width: 33%;">PODPIS:</td> </tr> <tr> <td>Projektant</td> <td>Mateusz Pietruch</td> <td><i>Pietruch</i></td> </tr> <tr> <td>SKALA:</td> <td>DATA:</td> <td>NR RYS.</td> </tr> <tr> <td>1:1000</td> <td>17.06.2021</td> <td>Funkcjonowanie WZB1</td> </tr> <tr> <td>NR PROJEKTU:</td> <td colspan="2">010/10</td> </tr> </table>	FUNKCJA:	IMIĘ I NAZWISKO:	PODPIS:	Projektant	Mateusz Pietruch	<i>Pietruch</i>	SKALA:	DATA:	NR RYS.	1:1000	17.06.2021	Funkcjonowanie WZB1	NR PROJEKTU:	010/10	
FUNKCJA:	IMIĘ I NAZWISKO:	PODPIS:															
Projektant	Mateusz Pietruch	<i>Pietruch</i>															
SKALA:	DATA:	NR RYS.															
1:1000	17.06.2021	Funkcjonowanie WZB1															
NR PROJEKTU:	010/10																

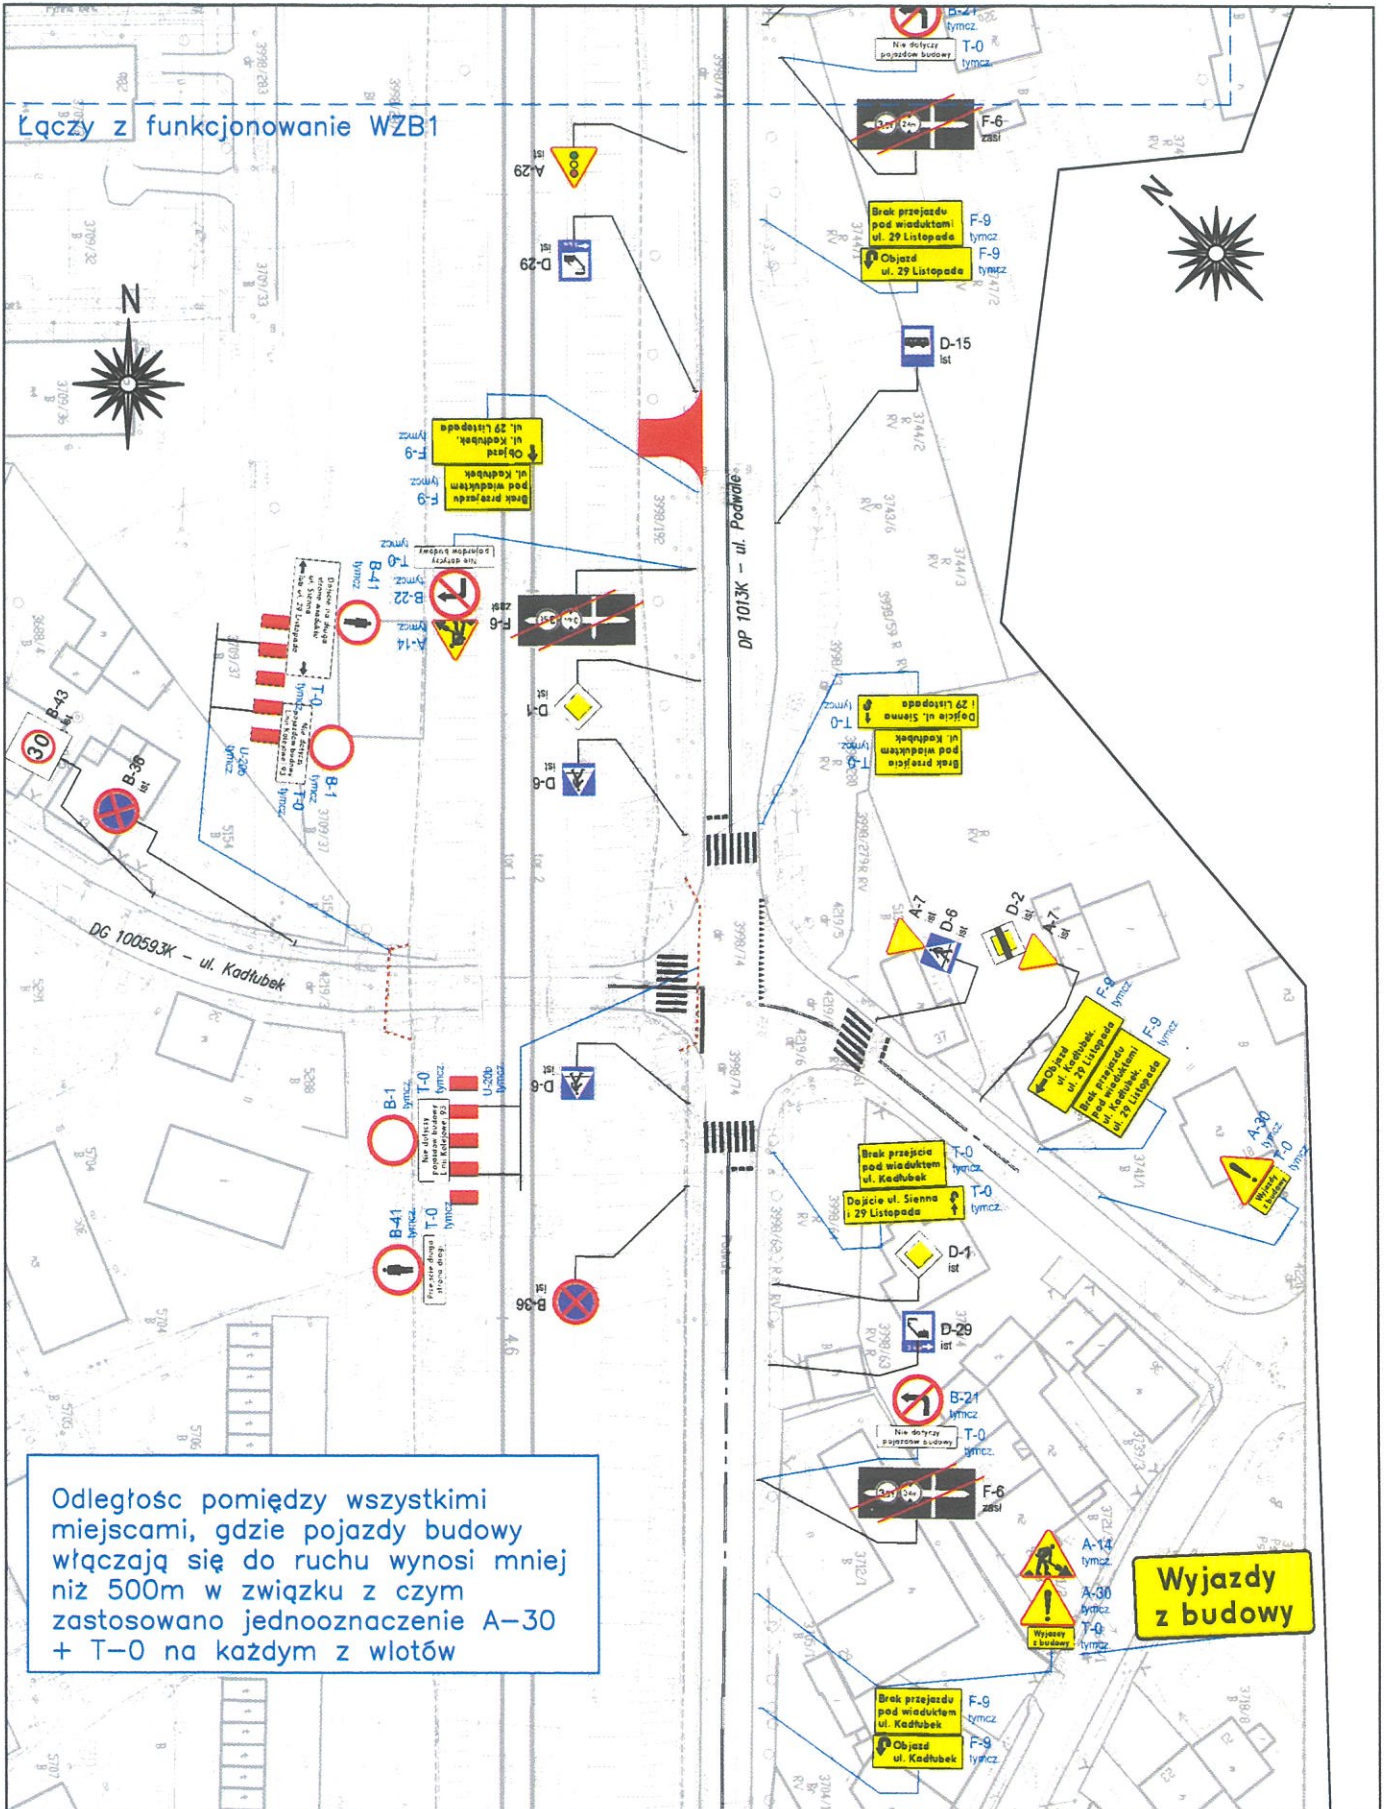

INWESTOR:



WYKONAWCA:



JEDNOSTKA PROJEKTOWA:

Mateusz Pietruch
Inżynieria Ruchu Drogowego
30-147 Kraków
ul. Na Błonie 15/101
tel: +48 530 995 992
biuro@mpinzynieria.pl



TYTUŁ PROJEKTU: Projekt czasowej organizacji ruchu - budowa, funkcjonowania i rozbiórka wyjazdów z budowy na ul. Podwale

FUNKCJA:	IMIĘ I NAZWISKO:	PODPIS:
Projektant	Mateusz Pietruch	<i>M. Pietruch</i>
SKALA:	DATA:	NR RYS.
1:1000	17.06.2021	Funkcjonowanie WZB2
NR PROJEKTU:	010/10	