


CZYNNNA LINIA KOLEJOWA NR 93

4007  
I = 2,00 m  
E = 1,07 m  
E = 3,48 m

213,29

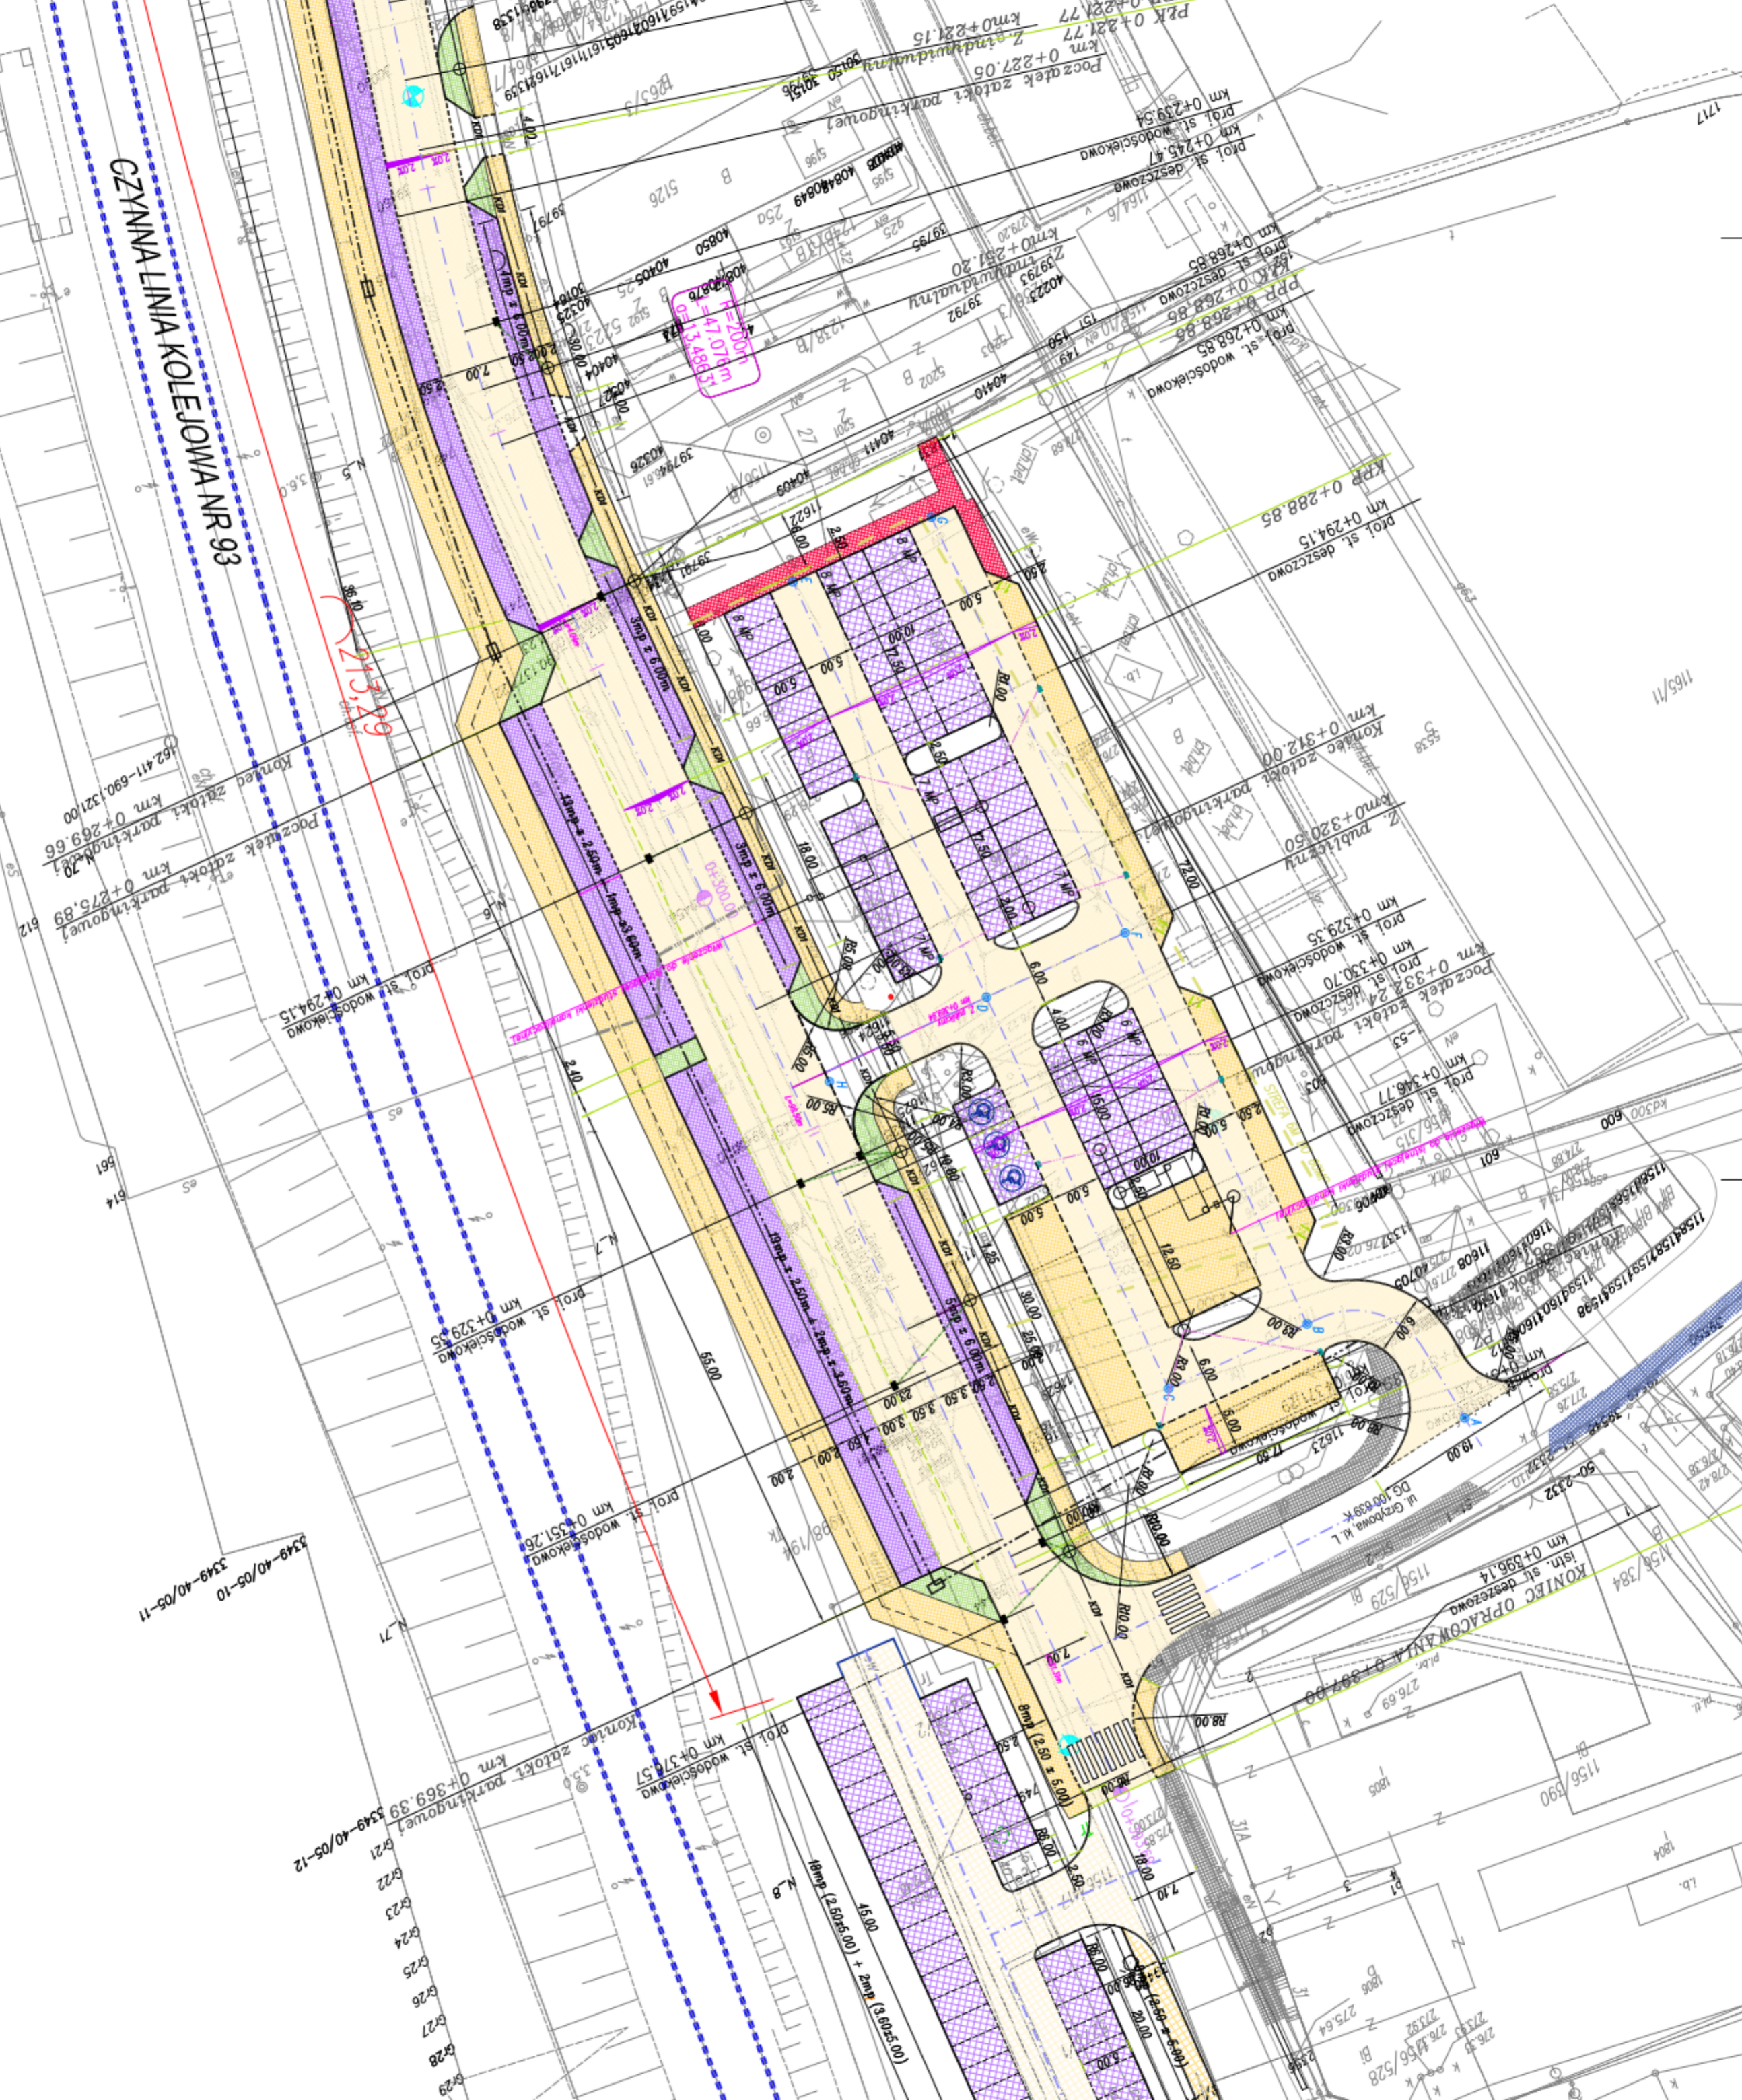

Korciec zatoki parkingowej  
km 0+269,66

Początek zatoki parkingowej  
km 0+275,89

proj. st. wodociągowa  
km 0+294,15

proj. st. wodociągowa  
km 0+329,35

proj. st. wodociągowa  
km 0+351,26

3349-40/05-10  
3349-40/05-11

Korciec zatoki parkingowej  
km 0+369,39

proj. st. wodociągowa  
km 0+376,57

proj. st. wodociągowa  
km 0+288,85

Korciec zatoki parkingowej  
km 0+312,00

Z. publicznego  
km 0+320,50

proj. st. wodociągowa  
km 0+329,35

Początek zatoki parkingowej  
km 0+330,70

proj. st. wodociągowa  
km 0+346,77

115841587159115841598  
115841587159115841598  
115841587159115841598  
115841587159115841598

KONIEC OPRACOWANIA  
km 0+596,14

1158/529  
276,69

1156/590  
276,64

1156/528  
276,64

1156/528  
276,64

1156/528  
276,64

1156/528  
276,64