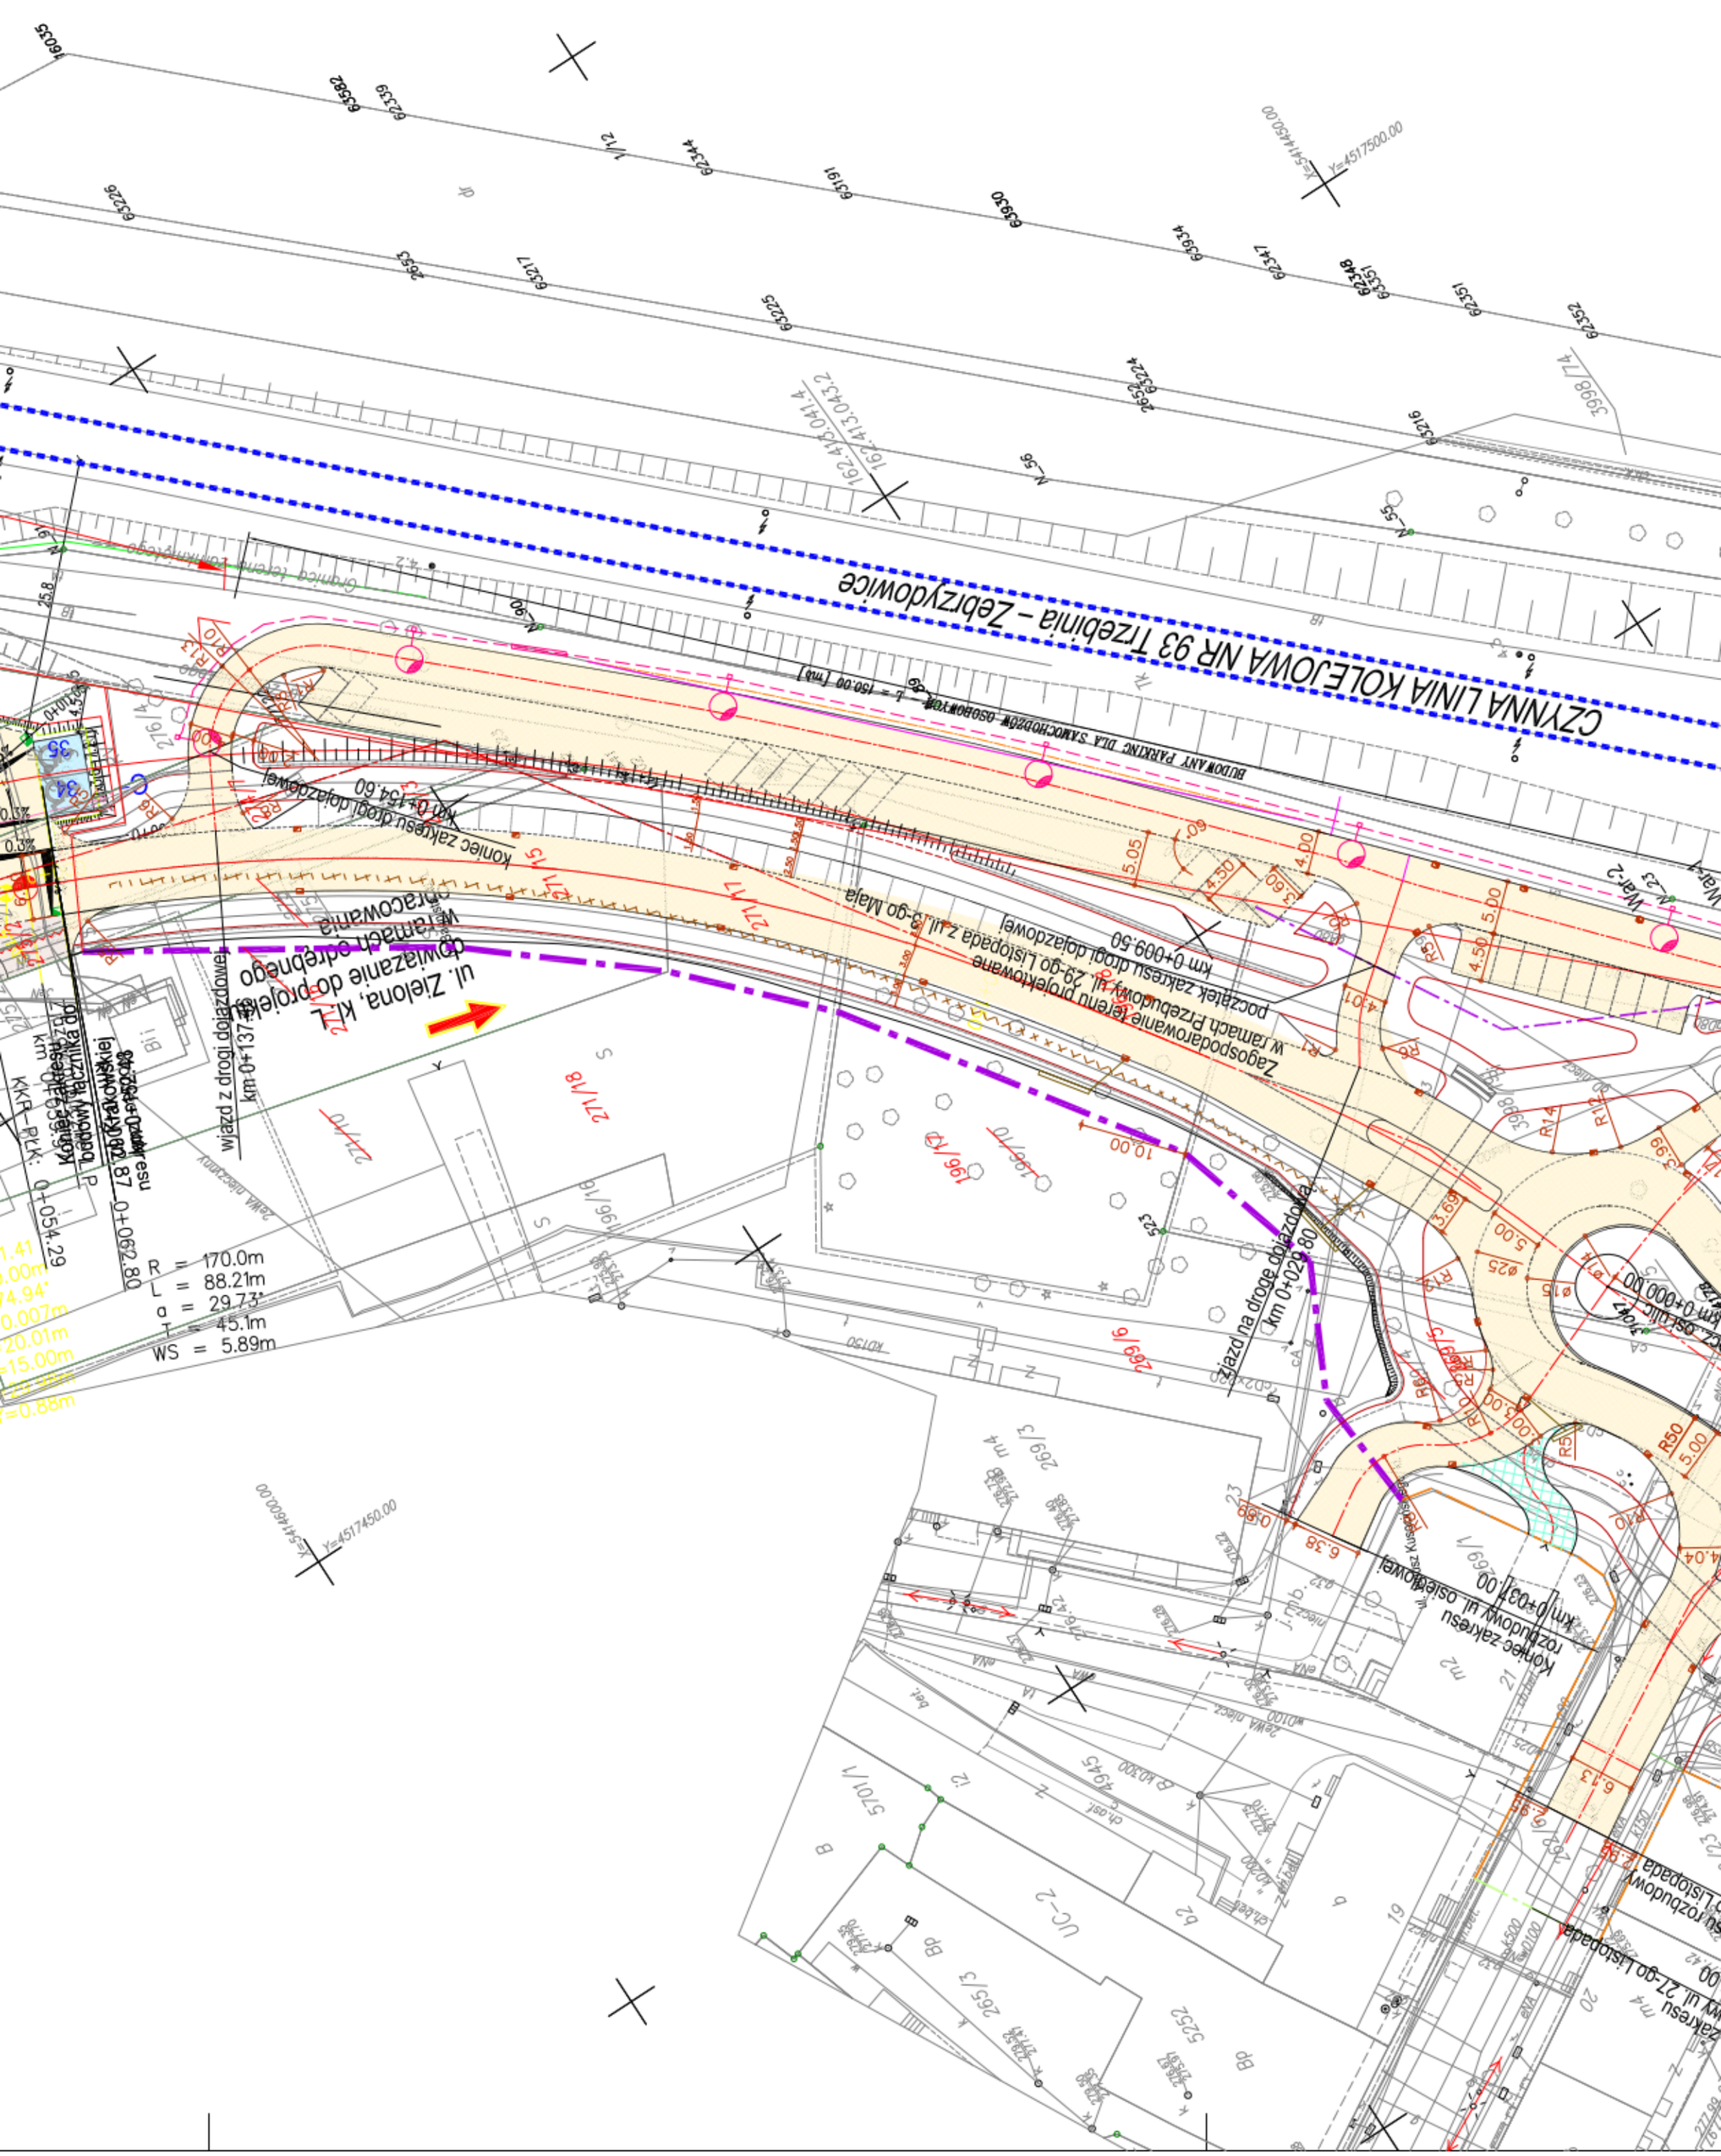
CZYNNA LINIA KOLEJOWA NR 93 Trzebinia – Zebrzydowice
BUDOWANY PARKING DLA SAMOCHODZÓW OSOBOWYCH
koniec zakresu drogi dojazdowej
km 0+154.60
Zagospodarowanie terenu projektowane
w ramach Przebudowy ul. 29-go Listopada z ul. 3-go Maja
początek zakresu drogi dojazdowej
km 0+009.50
ul. Zielona, kl. L
dowiązanie do projektu
w ramach odrębnego
opracowania
wjazd z drogi dojazdowej
km 0+137.46
zjazd na drogę dojazdową
km 0+029.80
Koniec zakresu
budowy łącznika do
ul. Krakowskiej
km 0+062.80
R = 170.0m
L = 88.21m
α = 29.73°
T = 45.1m
WS = 5.89m
Koniec zakresu
rozbudowy ul. osiedlowej
km 0+037.00
Koniec zakresu
rozbudowy ul. 27-go Listopada
Y=4517500.00
Y=4517450.00
X=5414450.00
X=5414600.00